
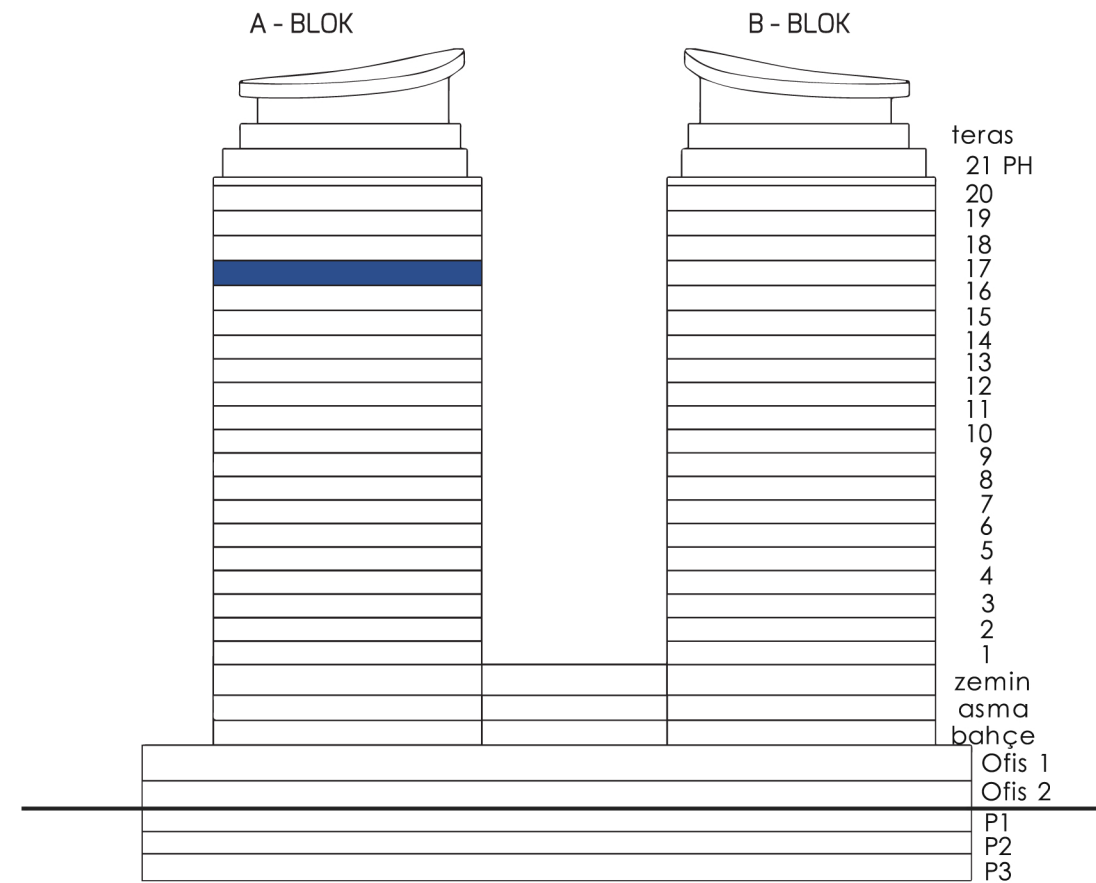
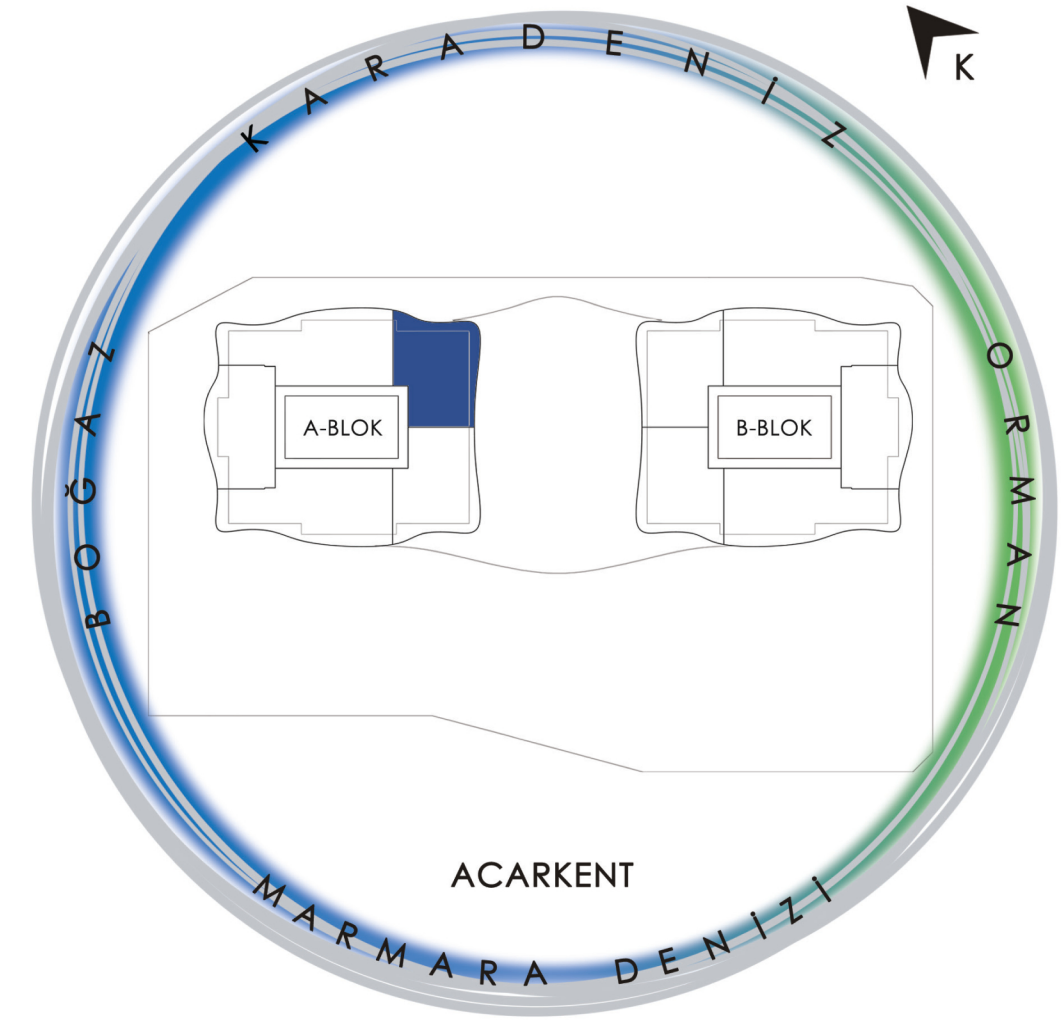


A-104

17. KAT PLANI

TİP 3/A 264,49 m²

A-104

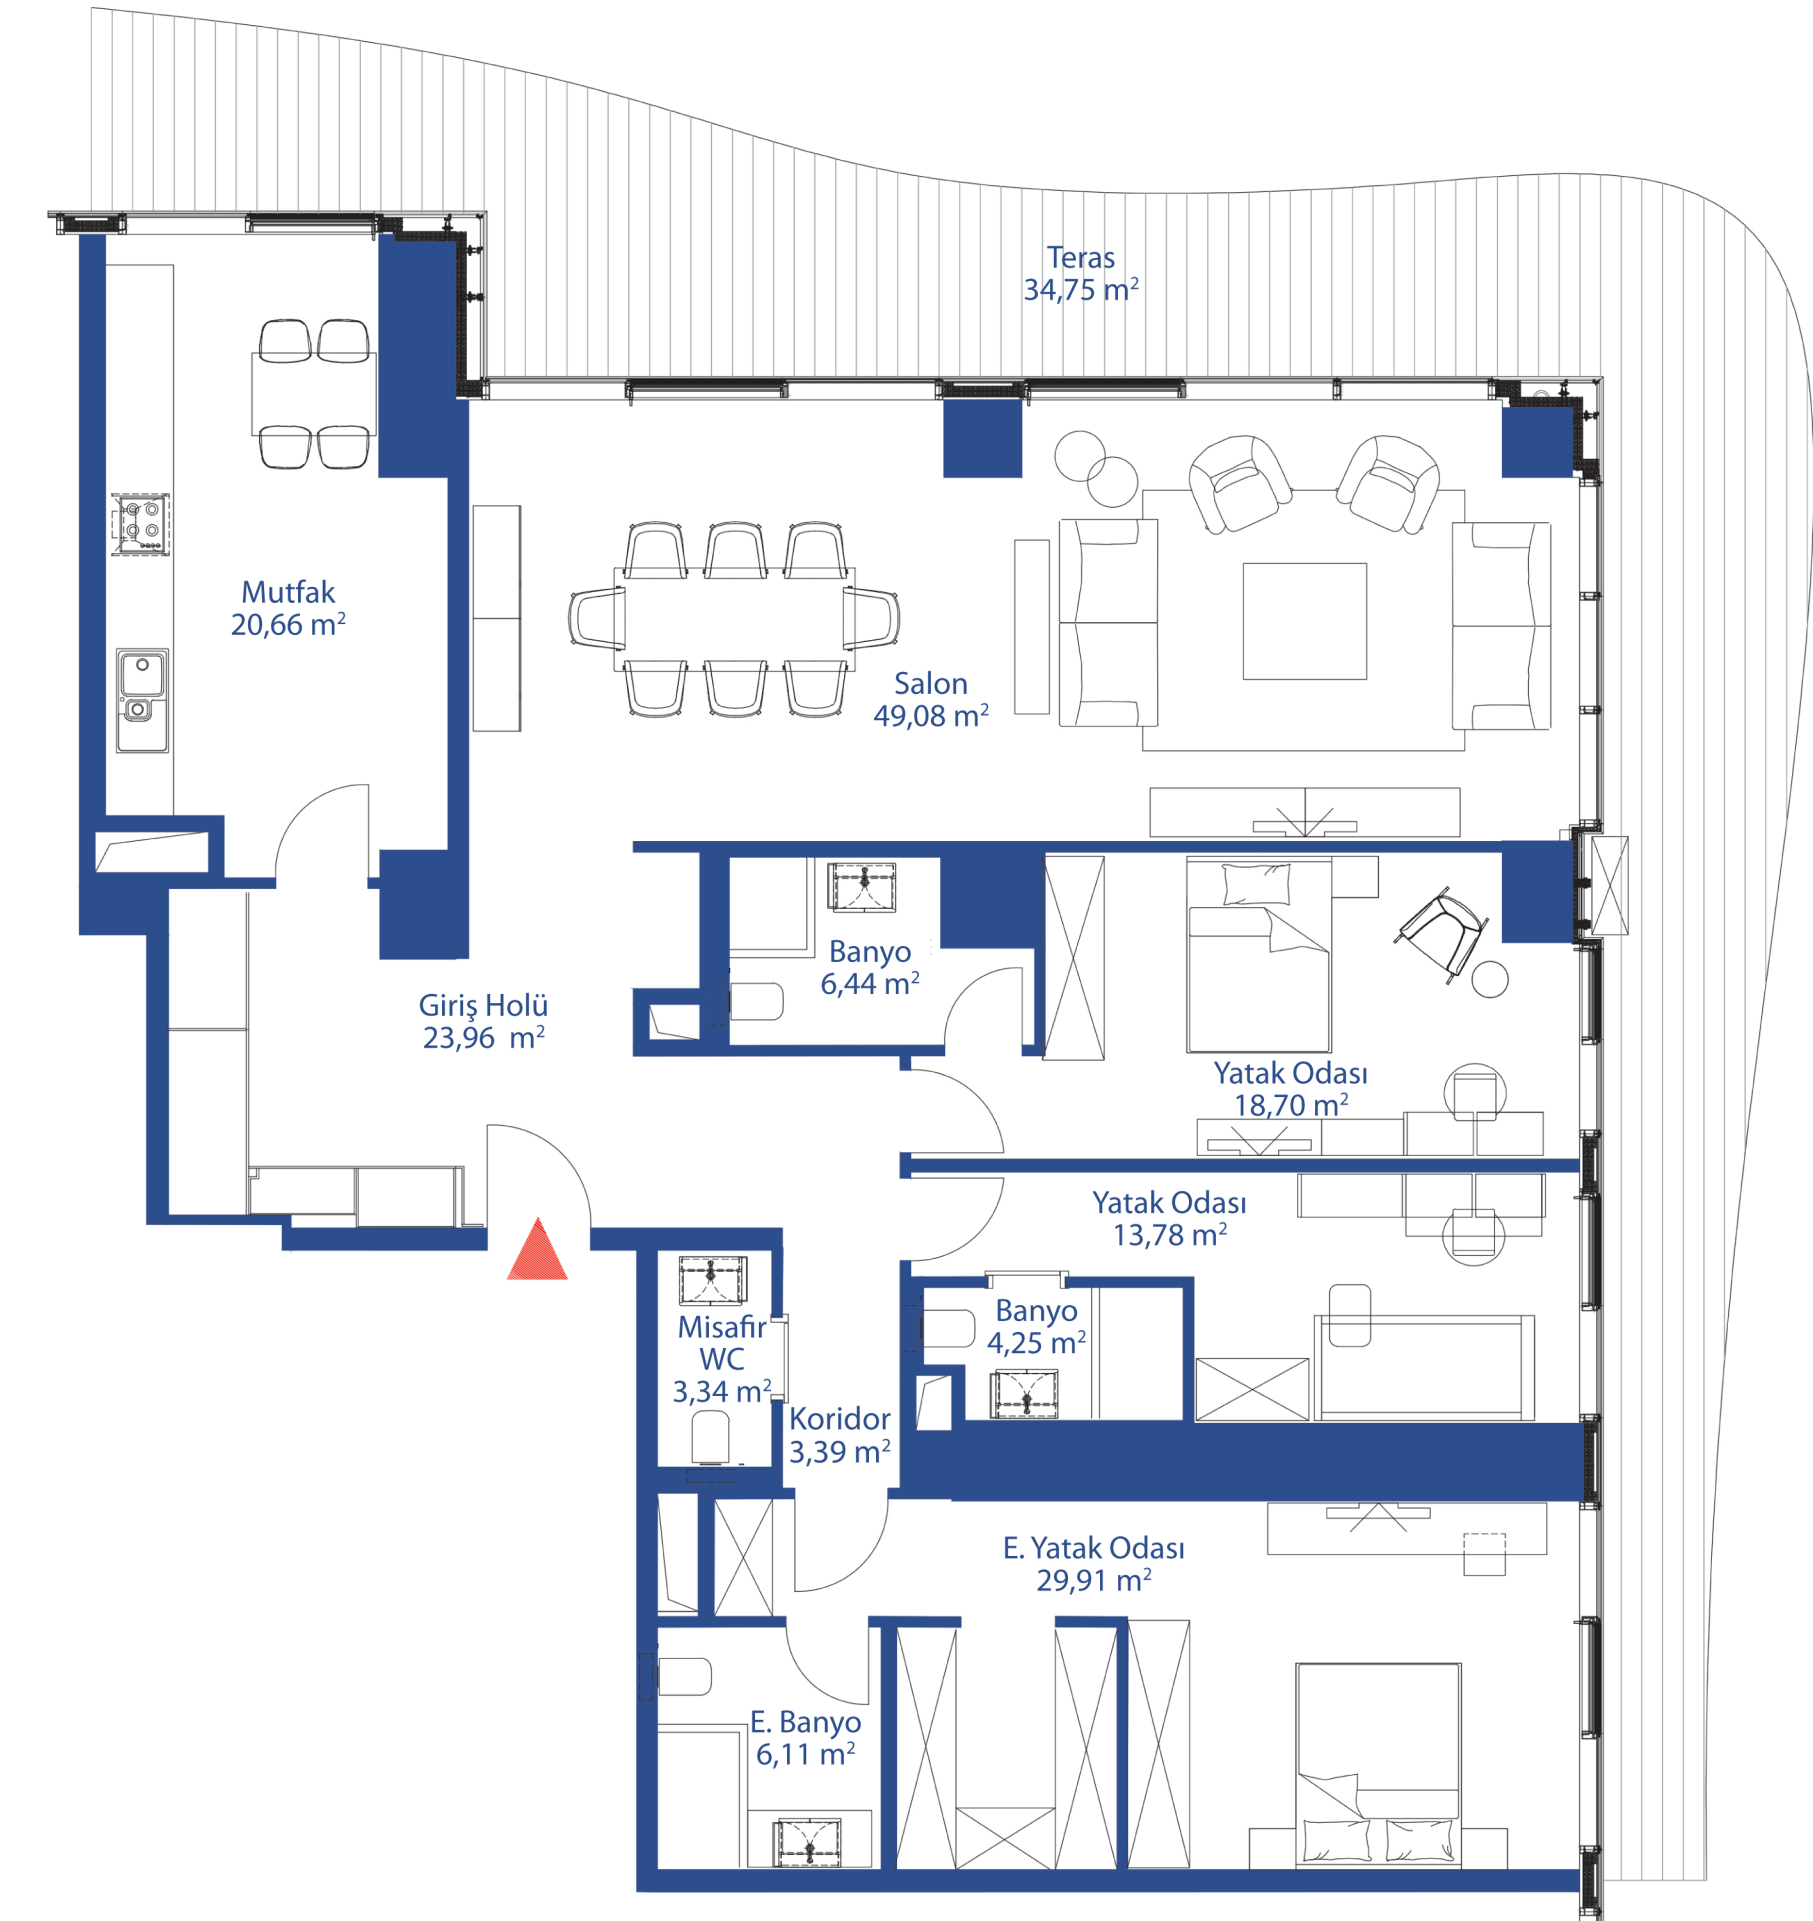

*Toplam Kullanım Alanı	214,37 m ²
Total Area	
**Brüt Alan	264,49 m ²
Gros Area	

Planlar,dairenin projede bulunduğu kata göre alt yapıdan kaynaklanan farklılıklar gösterebilir.Teras alanları, eğrisel formlarından dolayı katlara göre değişiklik gösterebilir. Acarlar, projenin uygulanması sırasında teknik açıdan gerekli görüldüğü değişiklikleri yapma hakkına sahiptir. *Duvar kalınlıkları dahildir. **Brüt alan, satış m²'sidir. Sadece bulunduğu katın payı dahil olup;fuaye,depo,otopark vb. ortak paylar dahil edilmemiştir.