

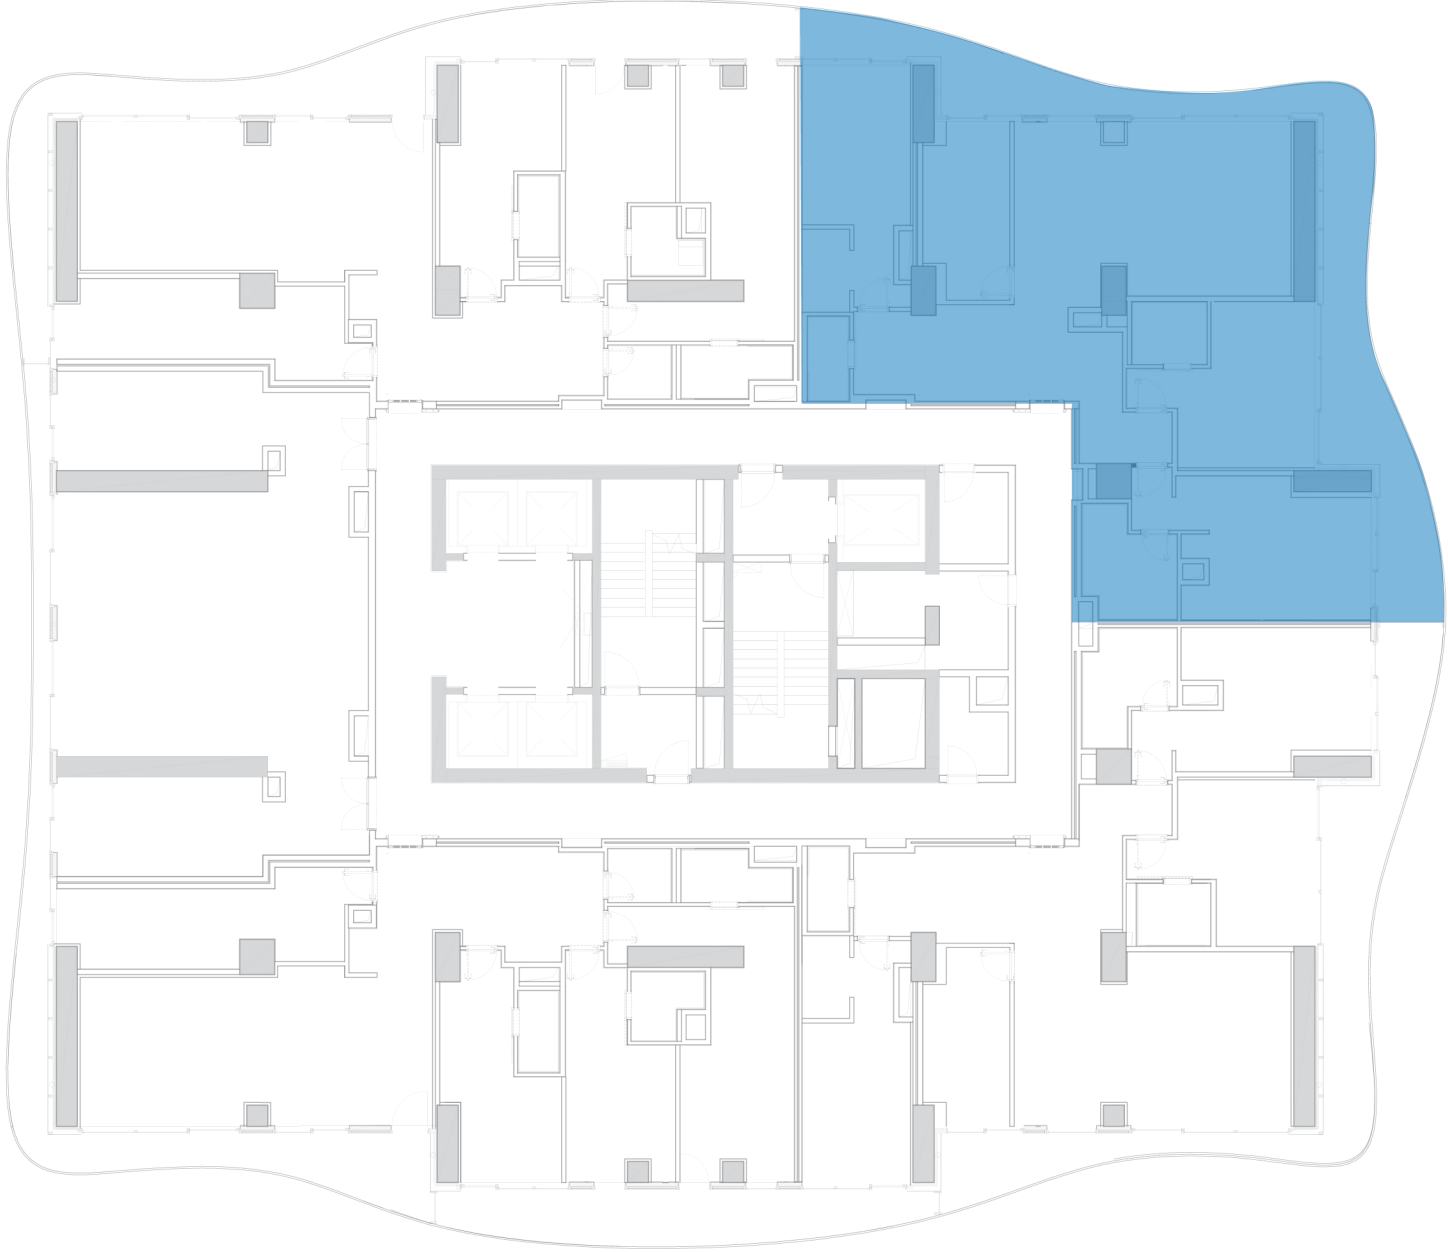


11. KAT PLANI

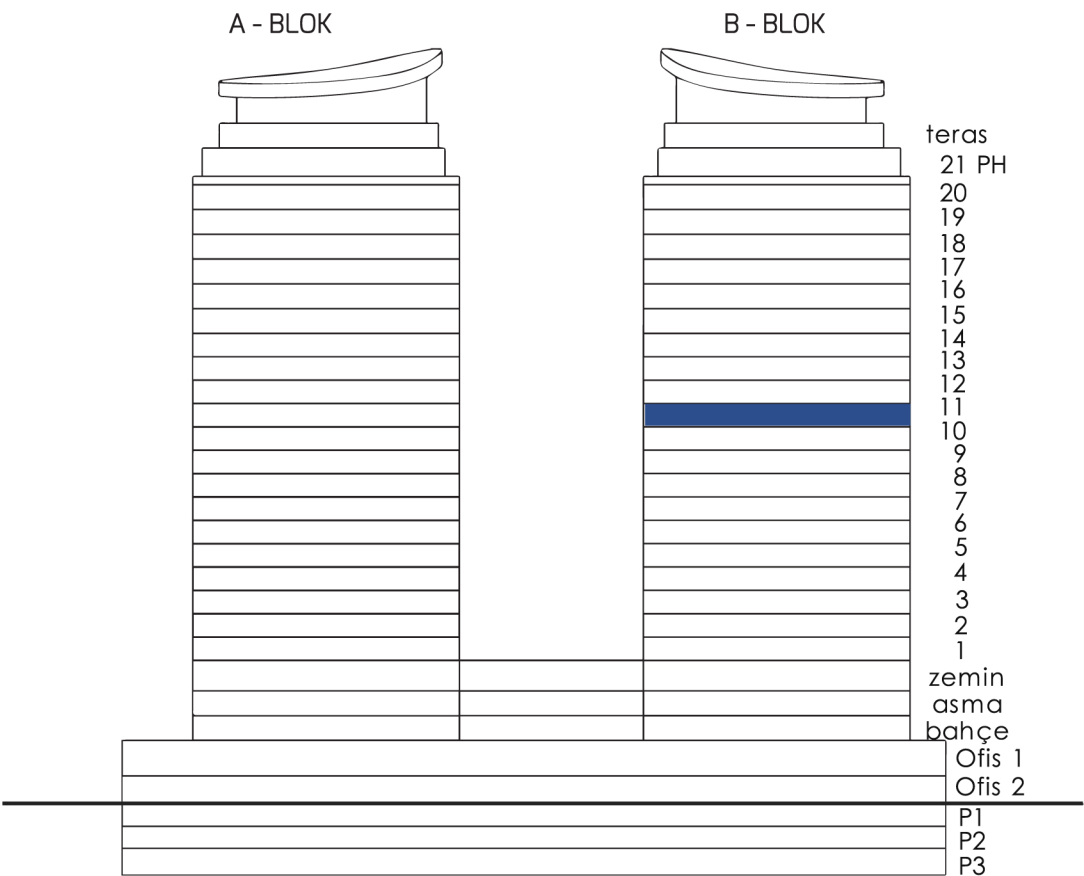

B-072

TIP 3/H 274,50 m²

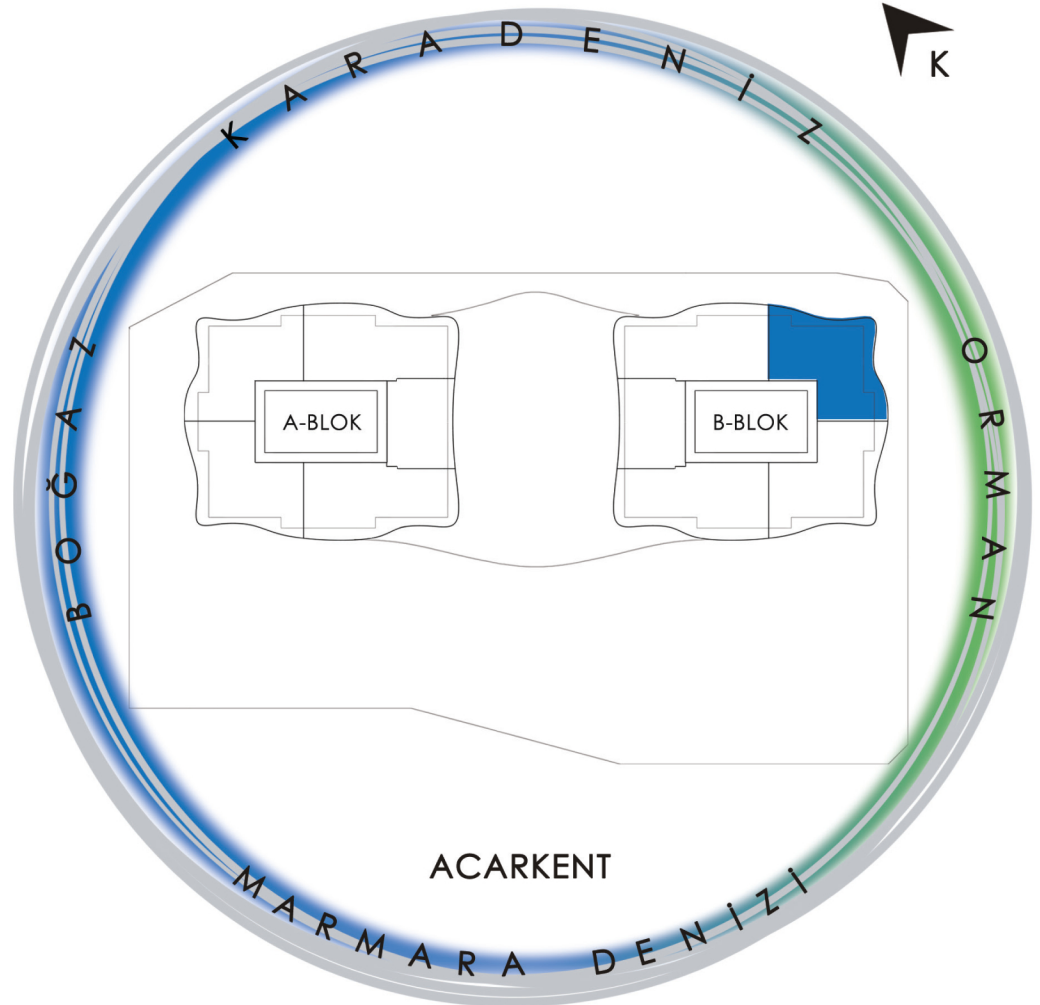

Plantar, dairesinin projede bulunduğu kata göre alt yapıdan kaynaklanan farklılıklar gösterebilir. Teras alanları, eğrisel formlarından dolayı katlara göre değişiklik gösterebilir. Açılar, projenin uygulanması sırasında teknik açıdan gerekli görüldüğü değişiklikleri yapma hakkına sahiptir. *Duvar kalınlıkları dahildir. **Brüt alan, satış m²sidir. Sadece bulunduğu katın payı dahil olup, fuaye, depo, otopark vb. ortak paylar dahil edilmemiştir.