

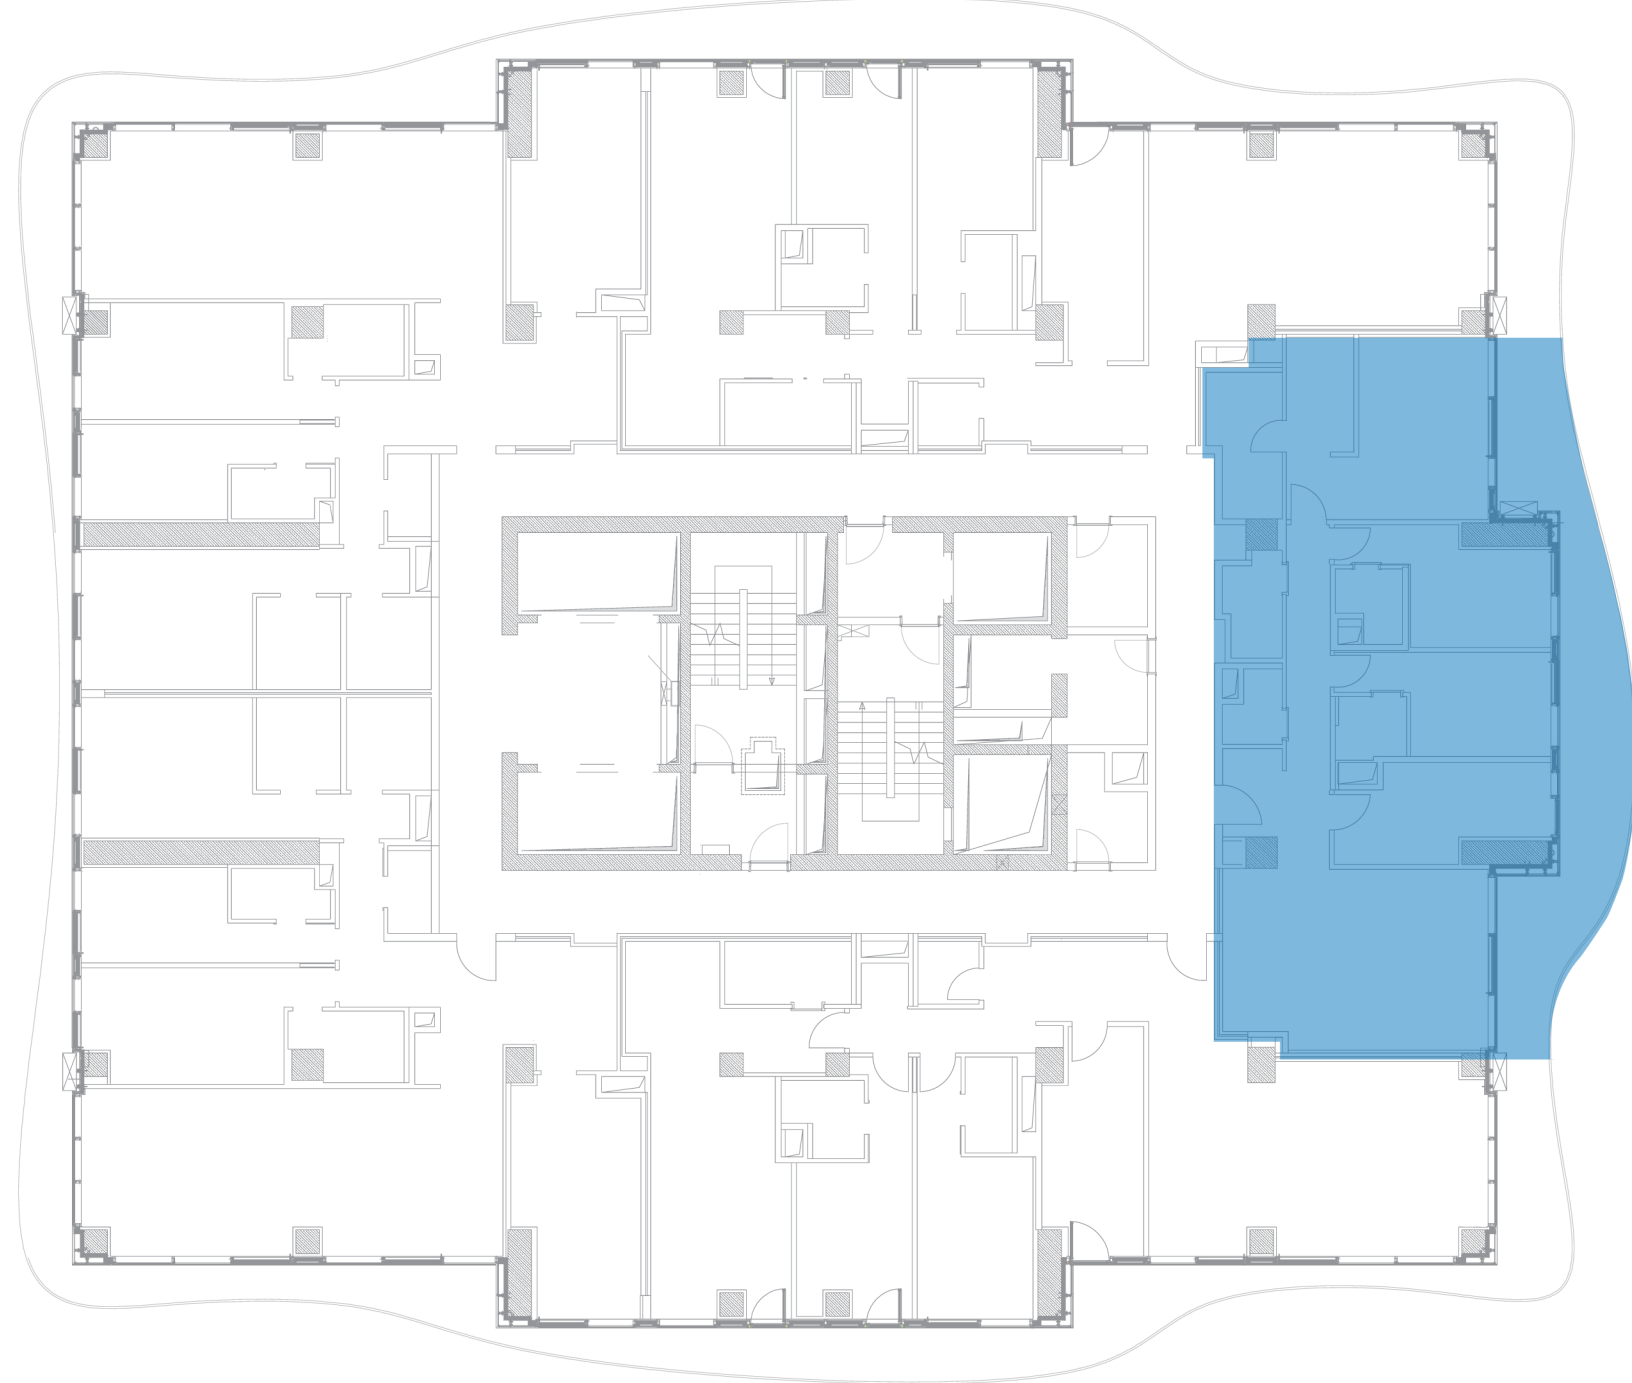


# 17. KAT PLANI B-102

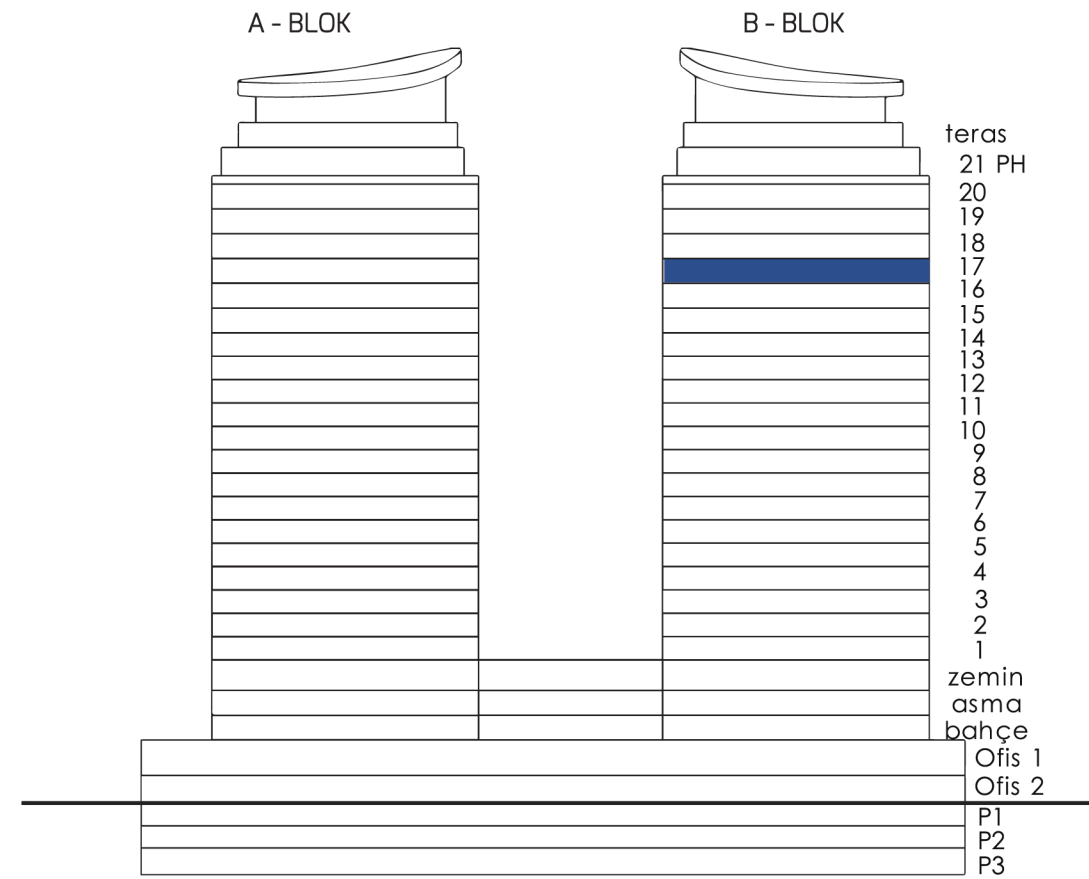

B-102

TİP3/C 214,54 m<sup>2</sup>

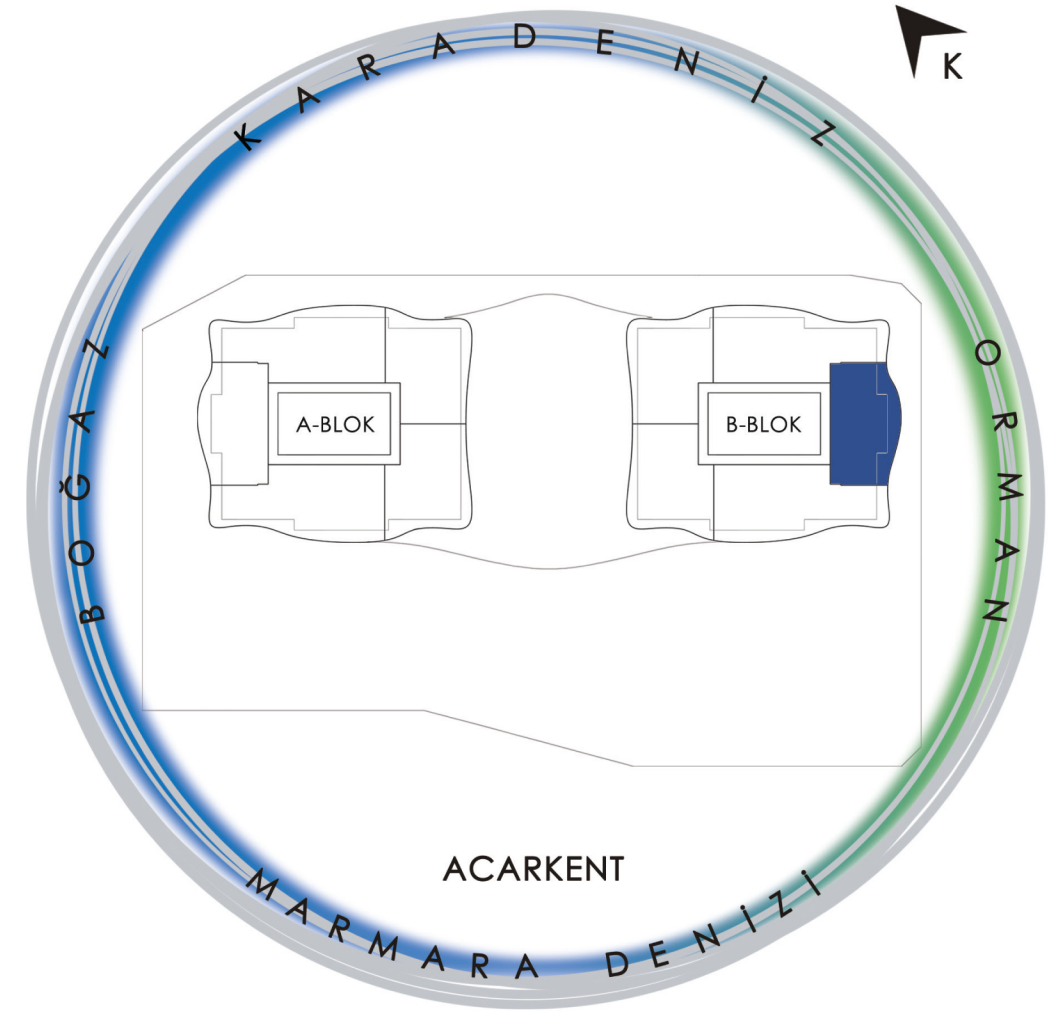

|                                      |                       |
|--------------------------------------|-----------------------|
| *Toplam Kullanım Alanı<br>Total Area | 173,89 m <sup>2</sup> |
| **Brüt Alan<br>Gros Area             | 214,54m <sup>2</sup>  |

Planlar,dairenin projede bulunduğu kata göre alt yapıdan kaynaklanan farklılıklar gösterebilir.Teras alanları, eğrisel formlarından dolayı katlara göre değişiklik gösterebilir. Acarlar, projenin uygulanması sırasında teknik açıdan gerekli görüldüğü değişiklikleri yapma hakkına sahiptir. \*Duvar kalınlıkları dahildir. \*\*Brüt alan, satış m<sup>2</sup>'sidir. Sadece bulunduğu katın payı dahil olup,fuaye,depo,otopark vb. ortak paylar dahil edilmemiştir.